

Комунальне підприємство
«Волинське обласне бюро технічної інвентаризації»

область _____ Волинська _____

район _____

місто (село, селище) _____ Рожище _____

Інвентаризаційна
справа № _____

Реєстровий № _____

ТЕХНІЧНИЙ ПАСПОРТ

на
навчальну клініку

№ _____ 14 _____ вулиця (провулок, площа) _____ Грушевського _____

місто (селище, село) _____ Рожище _____

Замовник технічної інвентаризації або уповноважена ним особа (прізвище, ім'я та по батькові фізичної особи або найменування юридичної особи)	Місце проживання, серія і номер паспорта фізичної особи або місцезнаходження, код за ЄДРПОУ юридичної особи)
Держава в особі Міністерства аграрної	
політики та продовольства України	
(Рожищенський коледж Львівського	
національного університету ветеринарної	
медицини та біотехнологій імені С.З.Гжицького)	

Кваліфікаційний сертифікат серія АЕ № 002532 від 17.07.2013 року

Паспорт виготовлено за станом на

16 » 03

2015 р.

Зробив:

Перевірив:

(підпис, прізвище)

(підпис, прізвище)


Заст. начальника БТІ

/Дмитрук О.В./
(підпис, прізвище)

М.П.


СХЕМАТИЧНИЙ ПЛАН ЗЕМЕЛЬНОЇ ДІЛЯНКИ виробничого будинку

№ 14 вулиця (привулок, площа) Грушевського

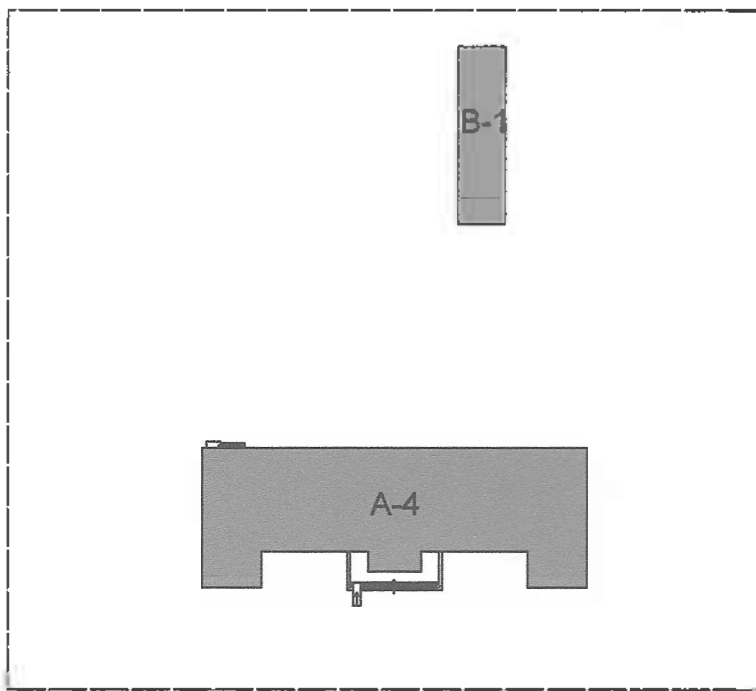місто (селище, село) Рожиче

Експлікація


[illegible]

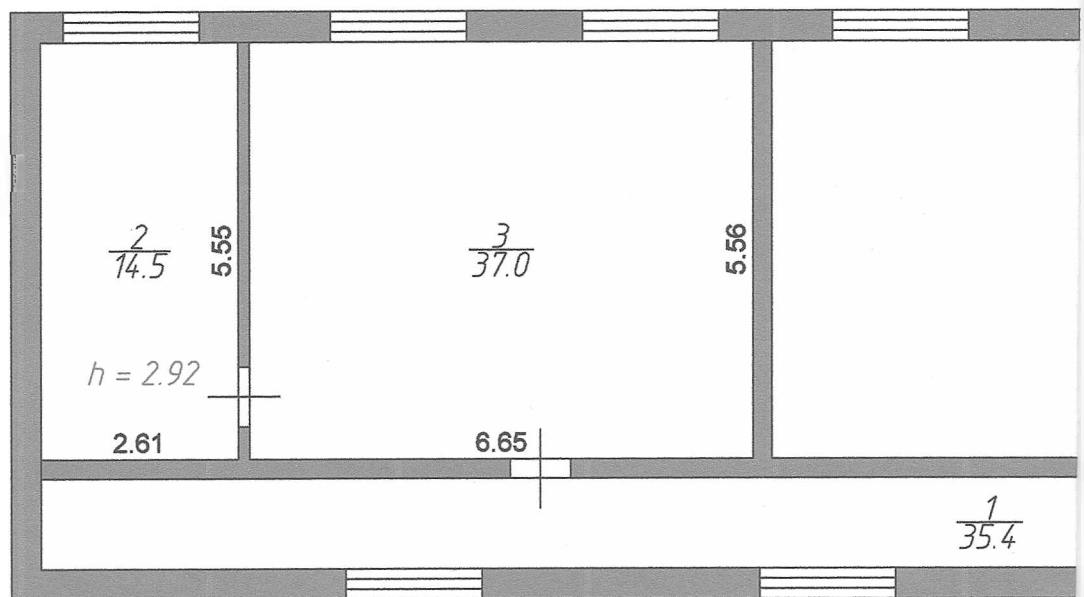

$H = 2.97$

ПОВЕРХОВИЙ ПЛАН

На будинок № 14 по вул. () Грушевського
Місто () Рожичі Район
Літер **В-1** Інвентаризаційний Поверх **1**
номер

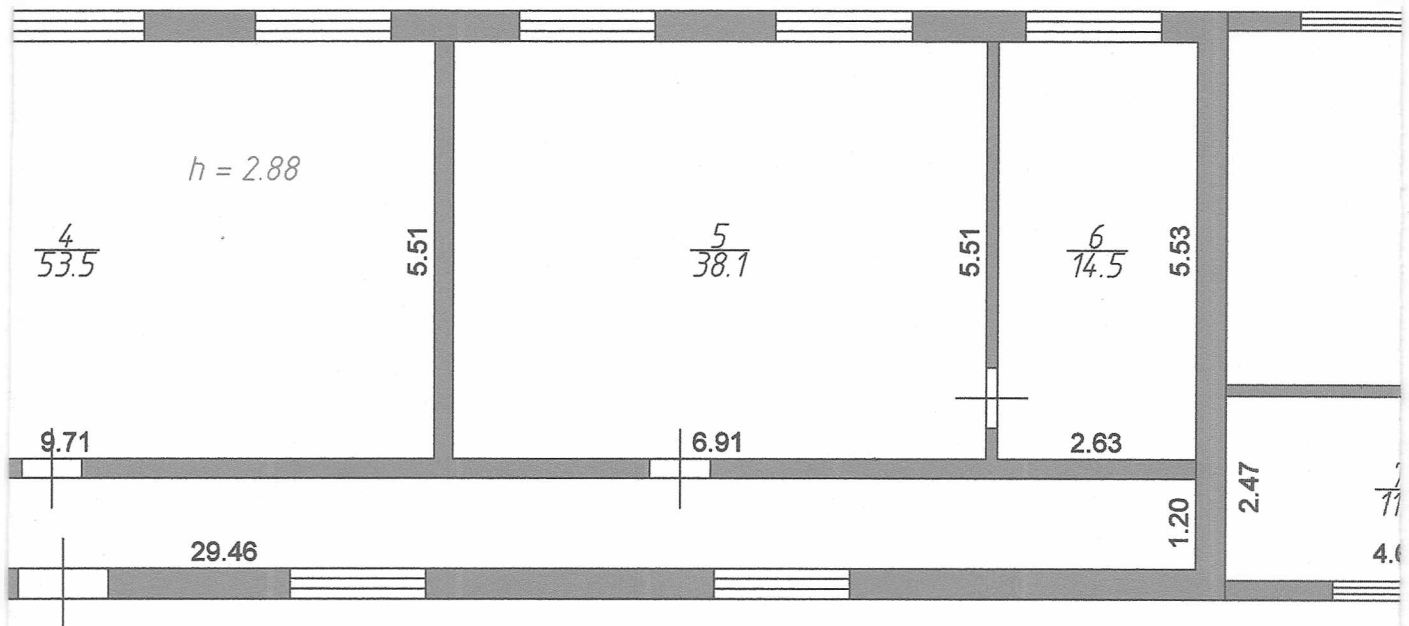

Масштаб 1:100 (1:200)

Ж У Р Н А Л

**внутрішніх обмірів та розрахунок площ приміщень
м.Рожище, вул.Грушевського, 14**

Літера	Поверх	Номер квартири (приміщення)	Номер частини приміщення	Призначення	Загальна площа приміщень	Загальна площа	основна	Допоміжна
В-1	1	1	1	коридор	35,4			35,4
			2	препараторська	14,5			14,5
			3	кабінет	37,0		37,0	
			4	кабінет	53,5		53,5	
			5	кабінет	38,1		38,1	
			6	препараторська	14,5			14,5
			7	аптека	11,1		11,1	
			8	кабінет	47,0		47,0	
			9	коридор	4,9			4,9
			10	мийна	7,9			7,9
			11	манеж	38,6		38,6	
			12	віварій	23,8		23,8	
			13	допоміжне приміщення	12,4			12,4
			14	кладова	8,5			8,5
				ВСЬОГО:	347,2	347,2	249,1	98,1

ХАРАКТЕРИСТИКА БУДИНКУ, ГОСПОДАРСЬКИХ БУДІВЕЛЬ ТА СПОРУД

[illegible]