

Комунальне підприємство
«Волинське обласне бюро технічної інвентаризації»

Область Волинська

Район Рожищенський

Місто (село, селище) Кременець

Інвентаризаційна
справа №

Реєстровий №

ТЕХНІЧНИЙ ПАСПОРТ

на

Телятник №2 «В-1»

№ 37, вулиця (провулок, площа) Рожищенська

місто (селище, село) Кременець

Замовник технічної інвентаризації або уповноважена ним особа (прізвище, ім'я та по батькові фізичної особи або найменування юридичної особи)	Місце проживання, серія і номер паспорта фізичної особи або місцезнаходження, код за ЄДРПОУ юридичної особи)
<i>Рожищенський коледж Львівського національного</i>	
<i>Університету ветеринарної медицини та</i>	
<i>біотехнологій імені С.З.Гжицького</i>	

Кваліфікаційний сертифікат серія АЕ № 002532 від 17.07.2013 року



спорт виготовлено за станом на

30 » січня 2017р.

сонав: Грицан В.П./

(підпис, прізвище)

евіріав: Сливчук В.Є./

(підпис, прізвище)

Начальник БТІ

Дмитрук О.В./

(підпис, прізвище)




М.П.

СХЕМАТИЧНИЙ ПЛАН ЗЕМЕЛЬНОЇ ДІЛЯНКИ

№ 37 вулиця (провулок, площа) Рожищенська

місто (селище, село) Кременець

Масштаб 1:500

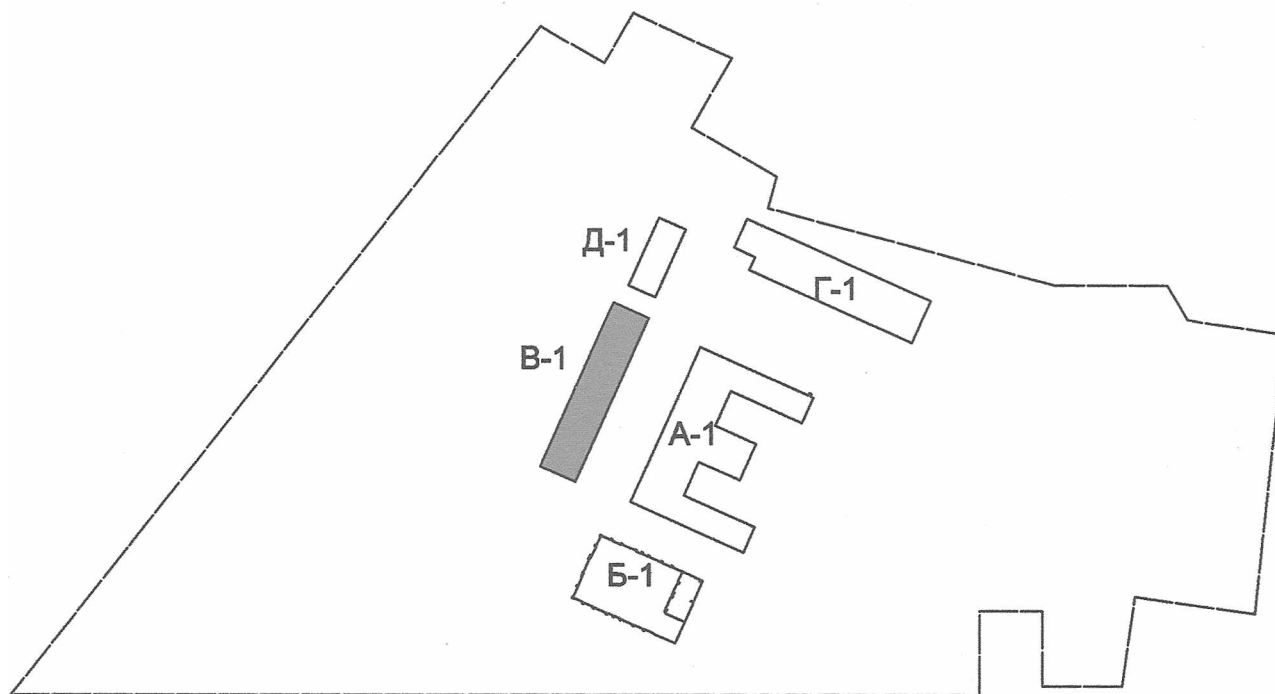


Експлікація

[illegible]

На будинок № 37

Село (-) Крем




Літера **В-1** інве

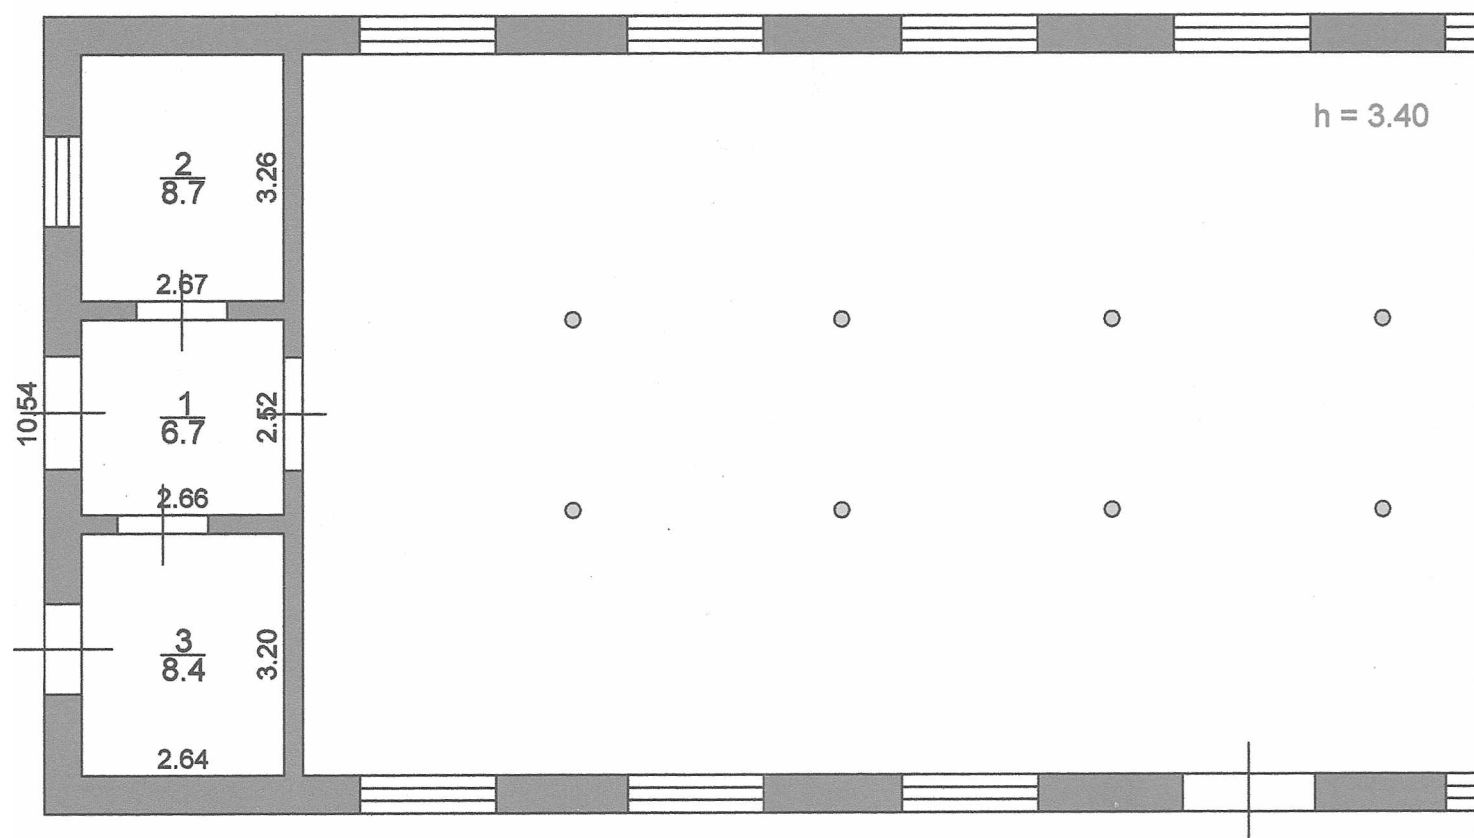


ПОВЕРХОВИЙ ПЛАН

по вул. () Рожищенській
місцевість Район Рожищенський

картизаційний номер Поверх

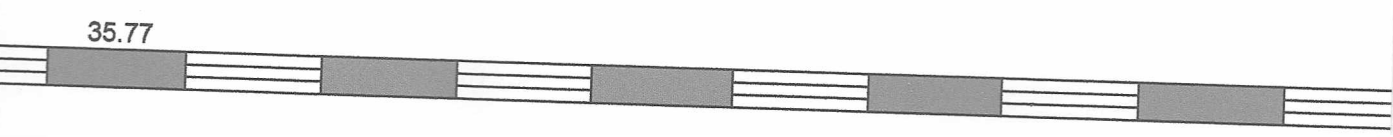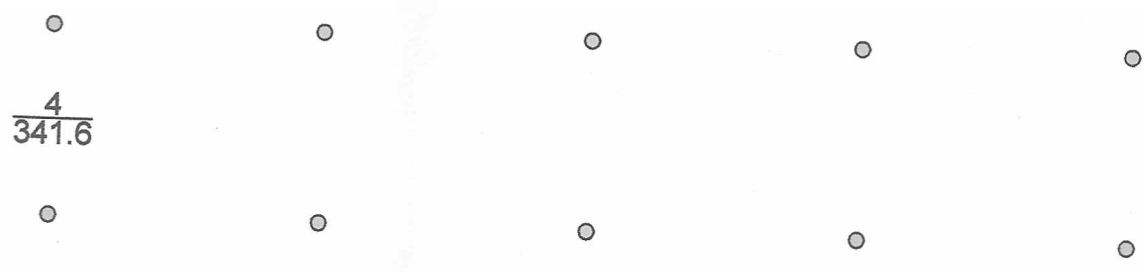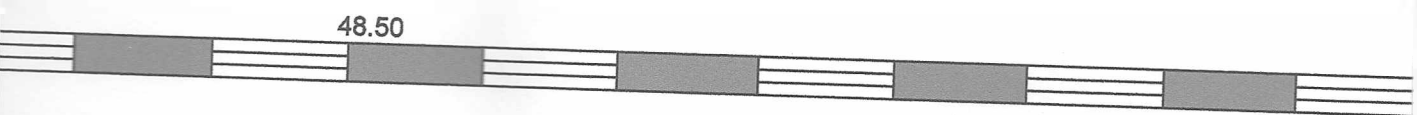

48.50

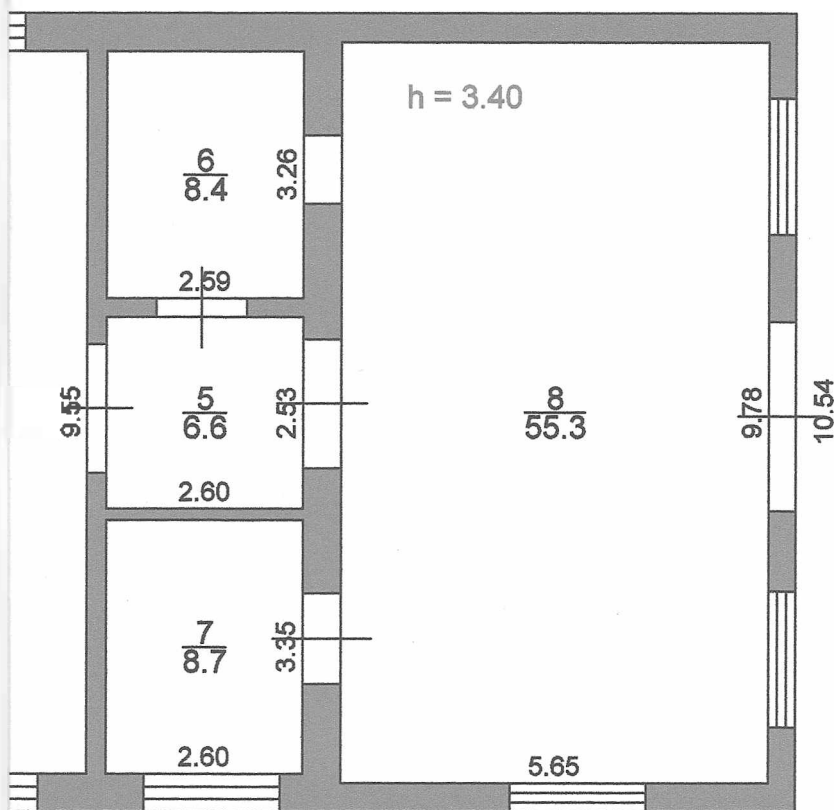

Комунальне підприємство "Волинське обласне бюро технічної інвентаризації"		
Начальник БТІ		Дмитрук О.В.
Склав		Грицан В.П.
Перевірів		Сливчук В.Є
Дата складання	30.01.2017	

ЖУРНАЛ

внутрішніх площ приміщень

Рожищенський р-н., с. Кременець, вул. Рожищенська, буд.37

Літера	Поверх	Номер приміщення	Номер частини приміщення	Призначення	Загальна площа приміщень	Загальна площа	Основна	Допоміжна
В-1	1		1	тамбур	6,7	6,7		6,7
			2	приміщення	8,7	8,7	8,7	
			3	приміщення	8,4	8,4	8,4	
			4	приміщення	341,6	341,6	341,6	
			5	тамбур	6,6	6,6		6,6
			6	приміщення	8,4	8,4	8,4	
			7	приміщення	8,7	8,7	8,7	
			8	приміщення	55,3	55,3	55,3	
				Всього	444,4	444,4	431,1	13,3